




Planta de Localização
ESCALA 1/3000

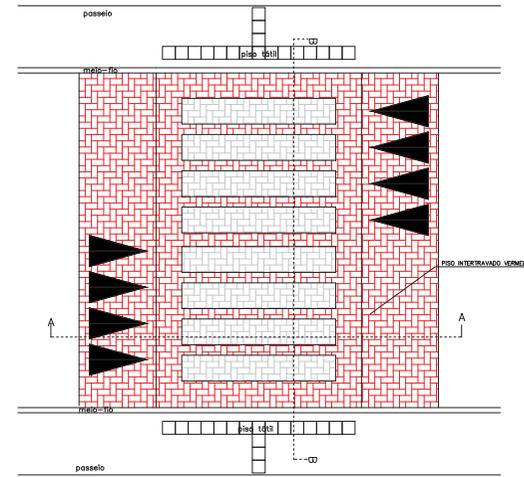


Planta Baixa Passagens Elevadas
SEM ESCALA

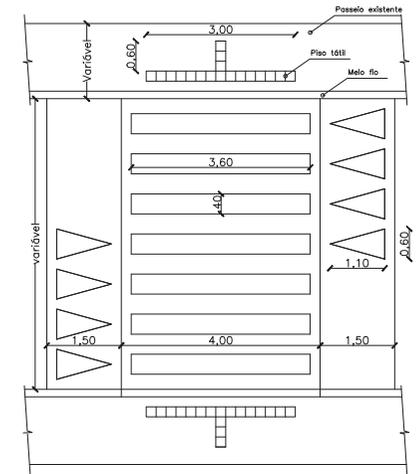


Planta Baixa Passagens Elevadas
SEM ESCALA

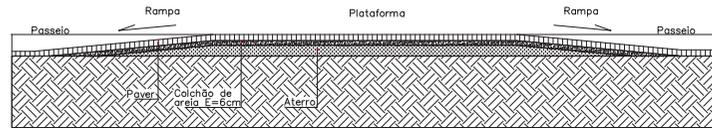


Corte AA - Passagens Elevadas
SEM ESCALA

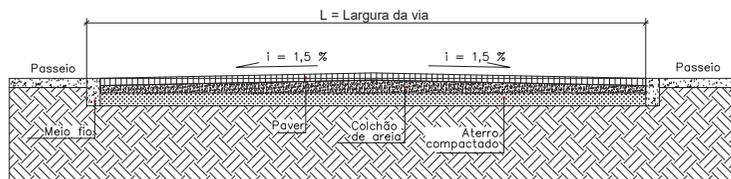


Corte BB - Passagens Elevadas
SEM ESCALA

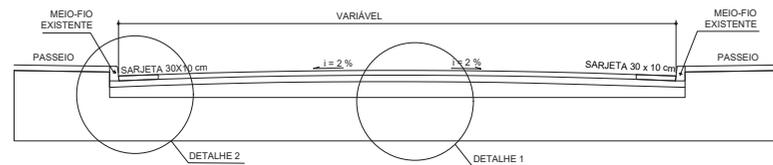


Corte Transversal - Pista Rolamento
SEM ESCALA

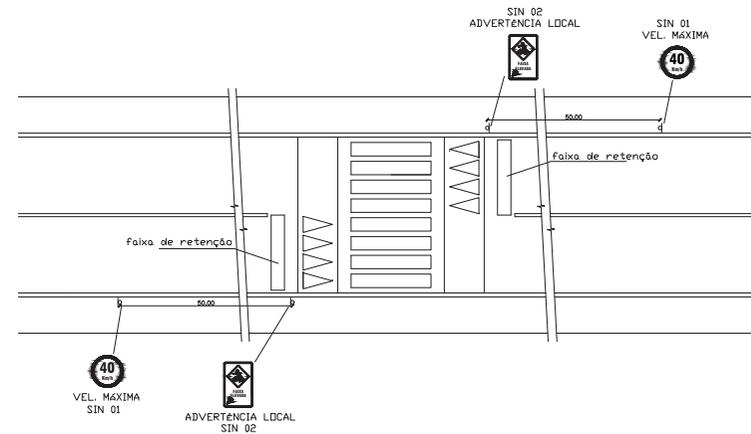

Detalhe Sinalização - Passagens Elevadas
SEM ESCALA

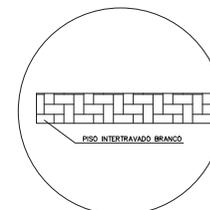

DETALHE FAIXAS

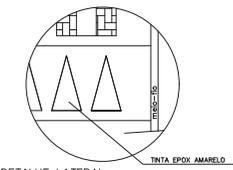

DETALHE LATERAL

Detalhes Passagens Elevadas
SEM ESCALA

OBRA: PAVIMENTAÇÃO EM BLOCO INTERTRAVADO			
ENDEREÇO DA OBRA: Ruas Capitão Eugênio Sanglard e Carlos Gripp - Alto Jequitibá - MG			
Coordenadas Referência - Trecho 1: 20°25'52,20"S / 41°57'45,67"O		Coordenadas Referência - Trecho 2: 20°25'36,65"S / 41°58'02,94"O	
Proprietário: PREFEITURA MUNICIPAL DE ALTO JEQUITIBÁ - MINAS GERAIS		N°SICOV: 923059/2021	
Autor: DARAH ANDRADE ELLER - MG 307343		N°Operação: 1080478-51/2021	
Projeto: PAVIMENTAÇÃO EM BLOCO INTERTRAVADO		Data: 18/10/2022	
Descrição: PAVIMENTAÇÃO E REDE PLUVIAL		Escala: INDICADA	
		Prancha: 02/02	