


Planta baixa térreo
ESCALA 1 : 75

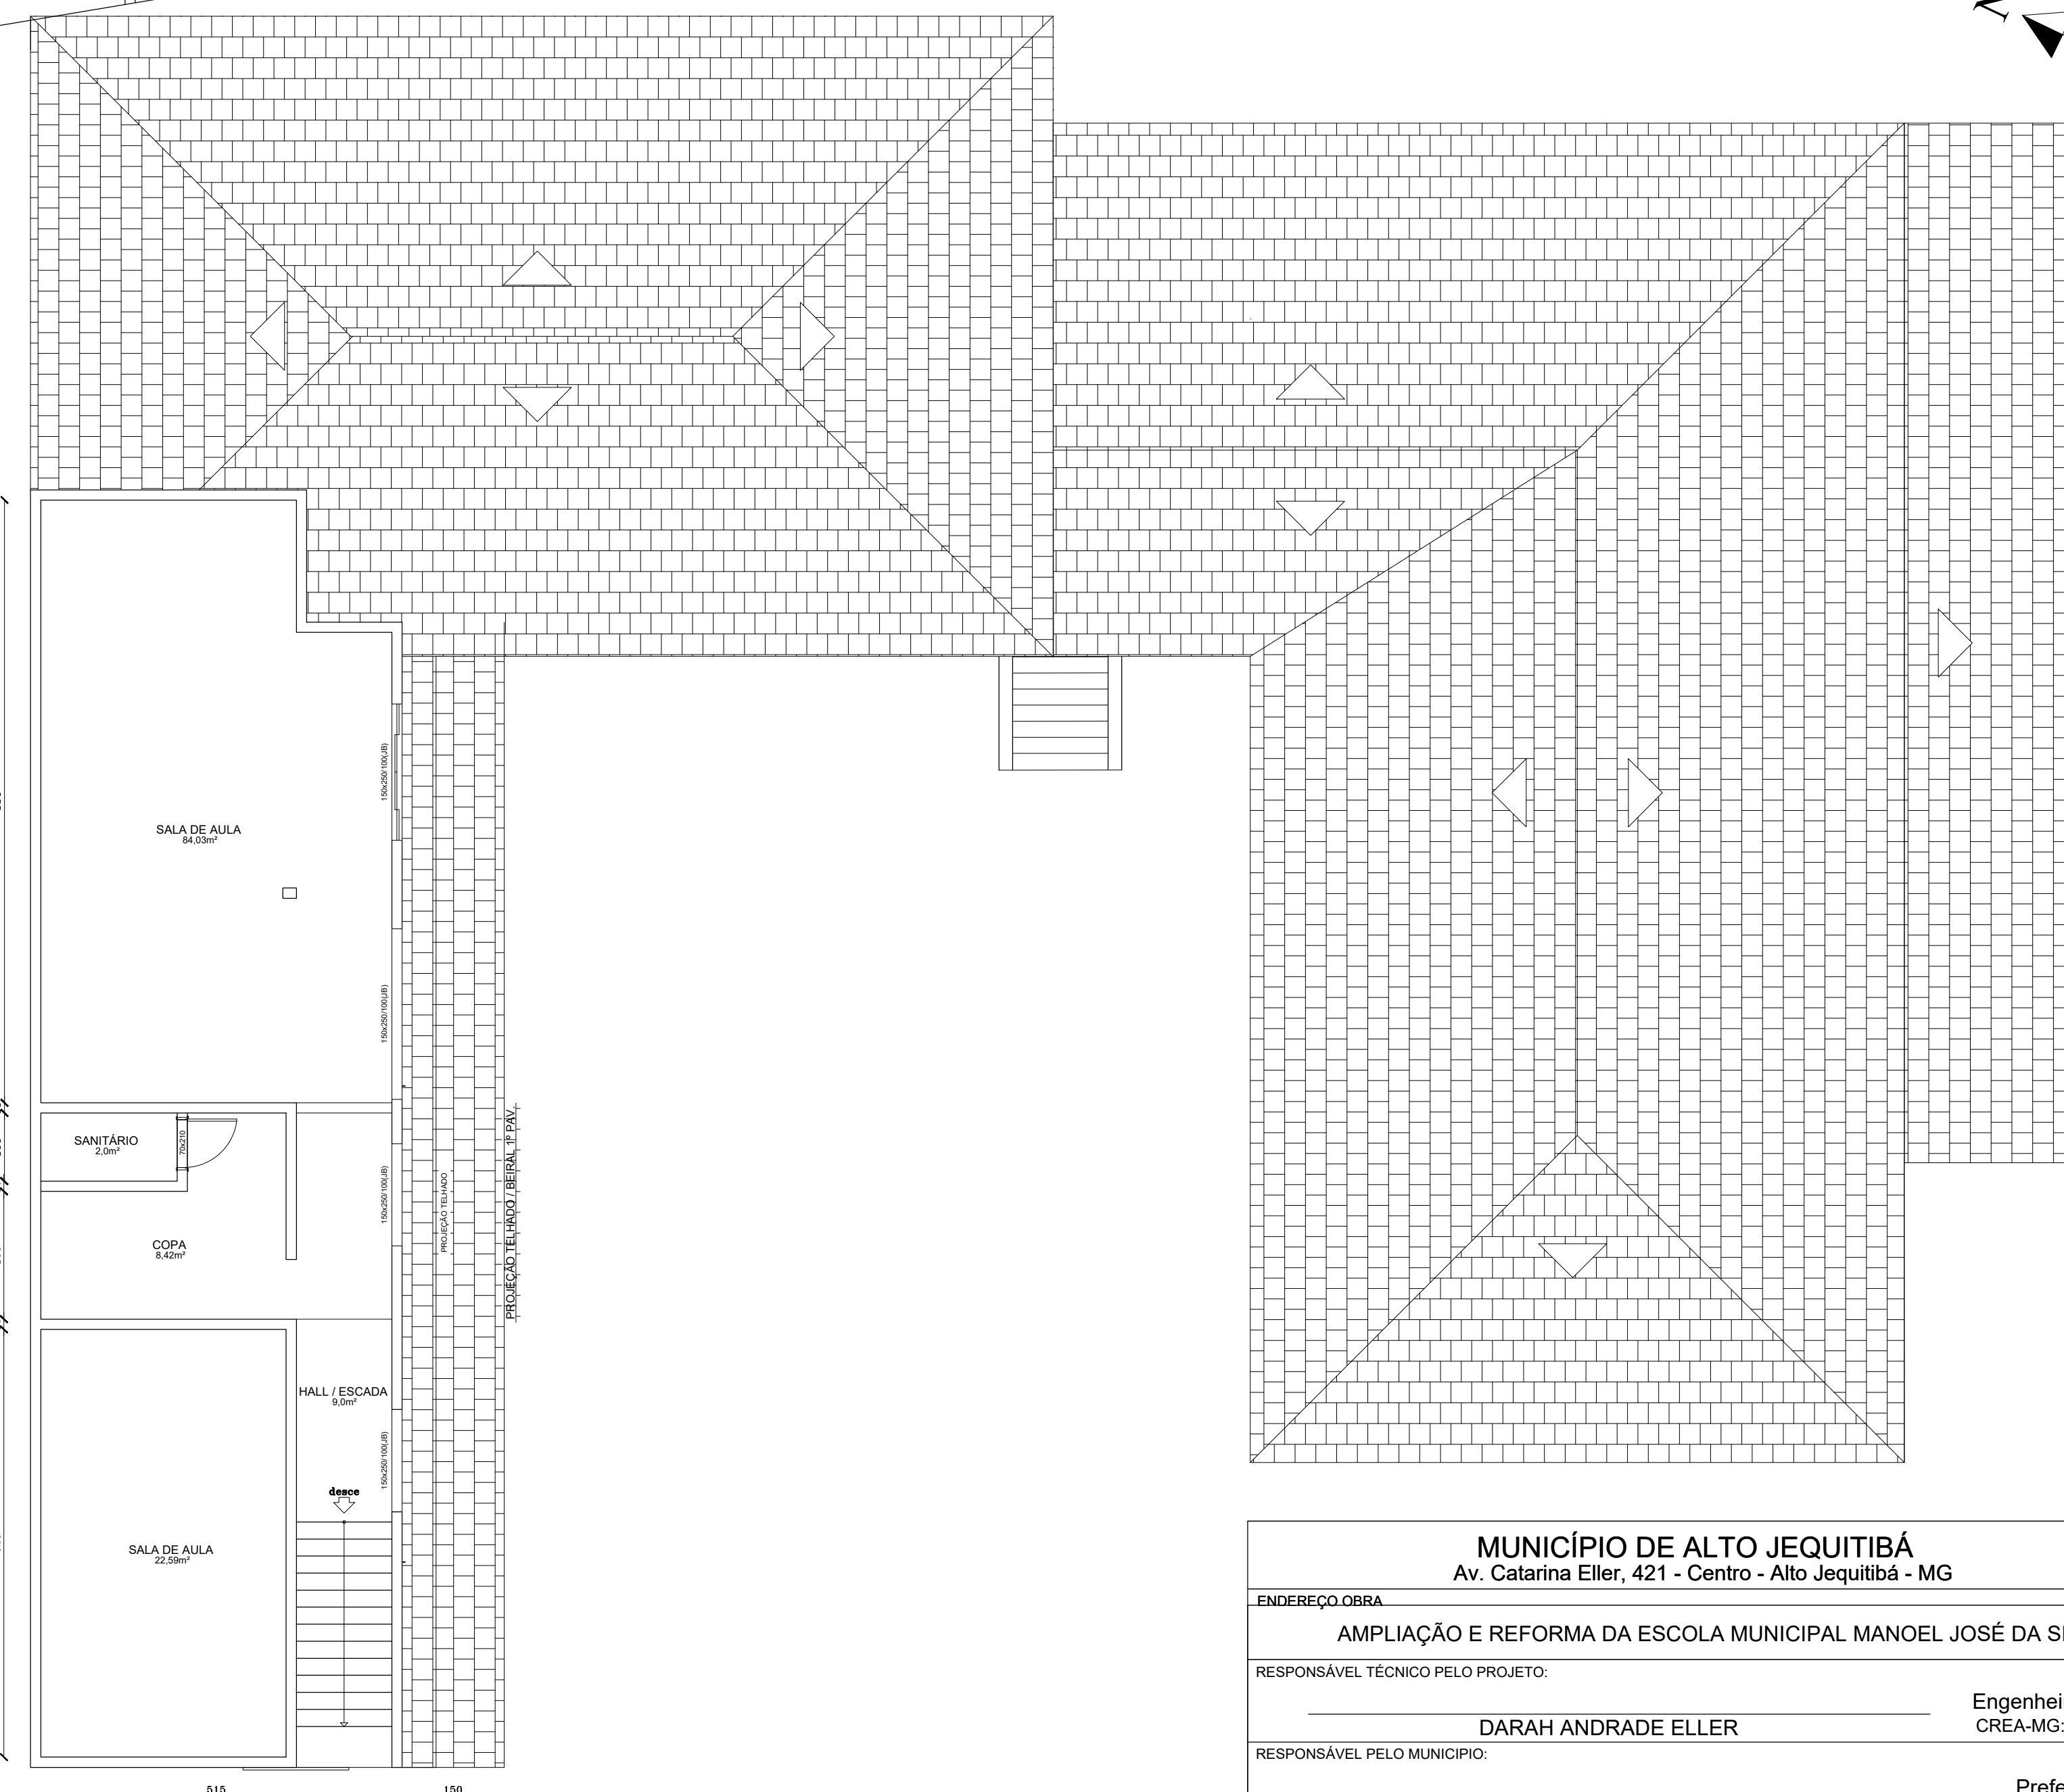

Planta baixa 2º pavimento
ESCALA 1 : 75

MUNICÍPIO DE ALTO JEQUITIBÁ Av. Catarina Eller, 421 - Centro - Alto Jequitibá - MG	
ENDEREÇO OBRA	
AMPLIAÇÃO E REFORMA DA ESCOLA MUNICIPAL MANOEL JOSÉ DA SILVA	
RESPONSÁVEL TÉCNICO PELO PROJETO:	
DARAH ANDRADE ELLER	Engenheira Civil CREA-MG: 307343
RESPONSÁVEL PELO MUNICÍPIO:	
DANIEL GUIMARÃES SATHLER	Prefeito
PROJETO:	ARQUITETURA
PROJETO ARQUITETONICO PLANTA BAIXA, COBERTURA	02/06
ARQUIVO: 2022-05-13-E M MANOEL JOSE SILVA.DWG	DATA: 18/05/2022
	ESCALA INDICADA